R+
E

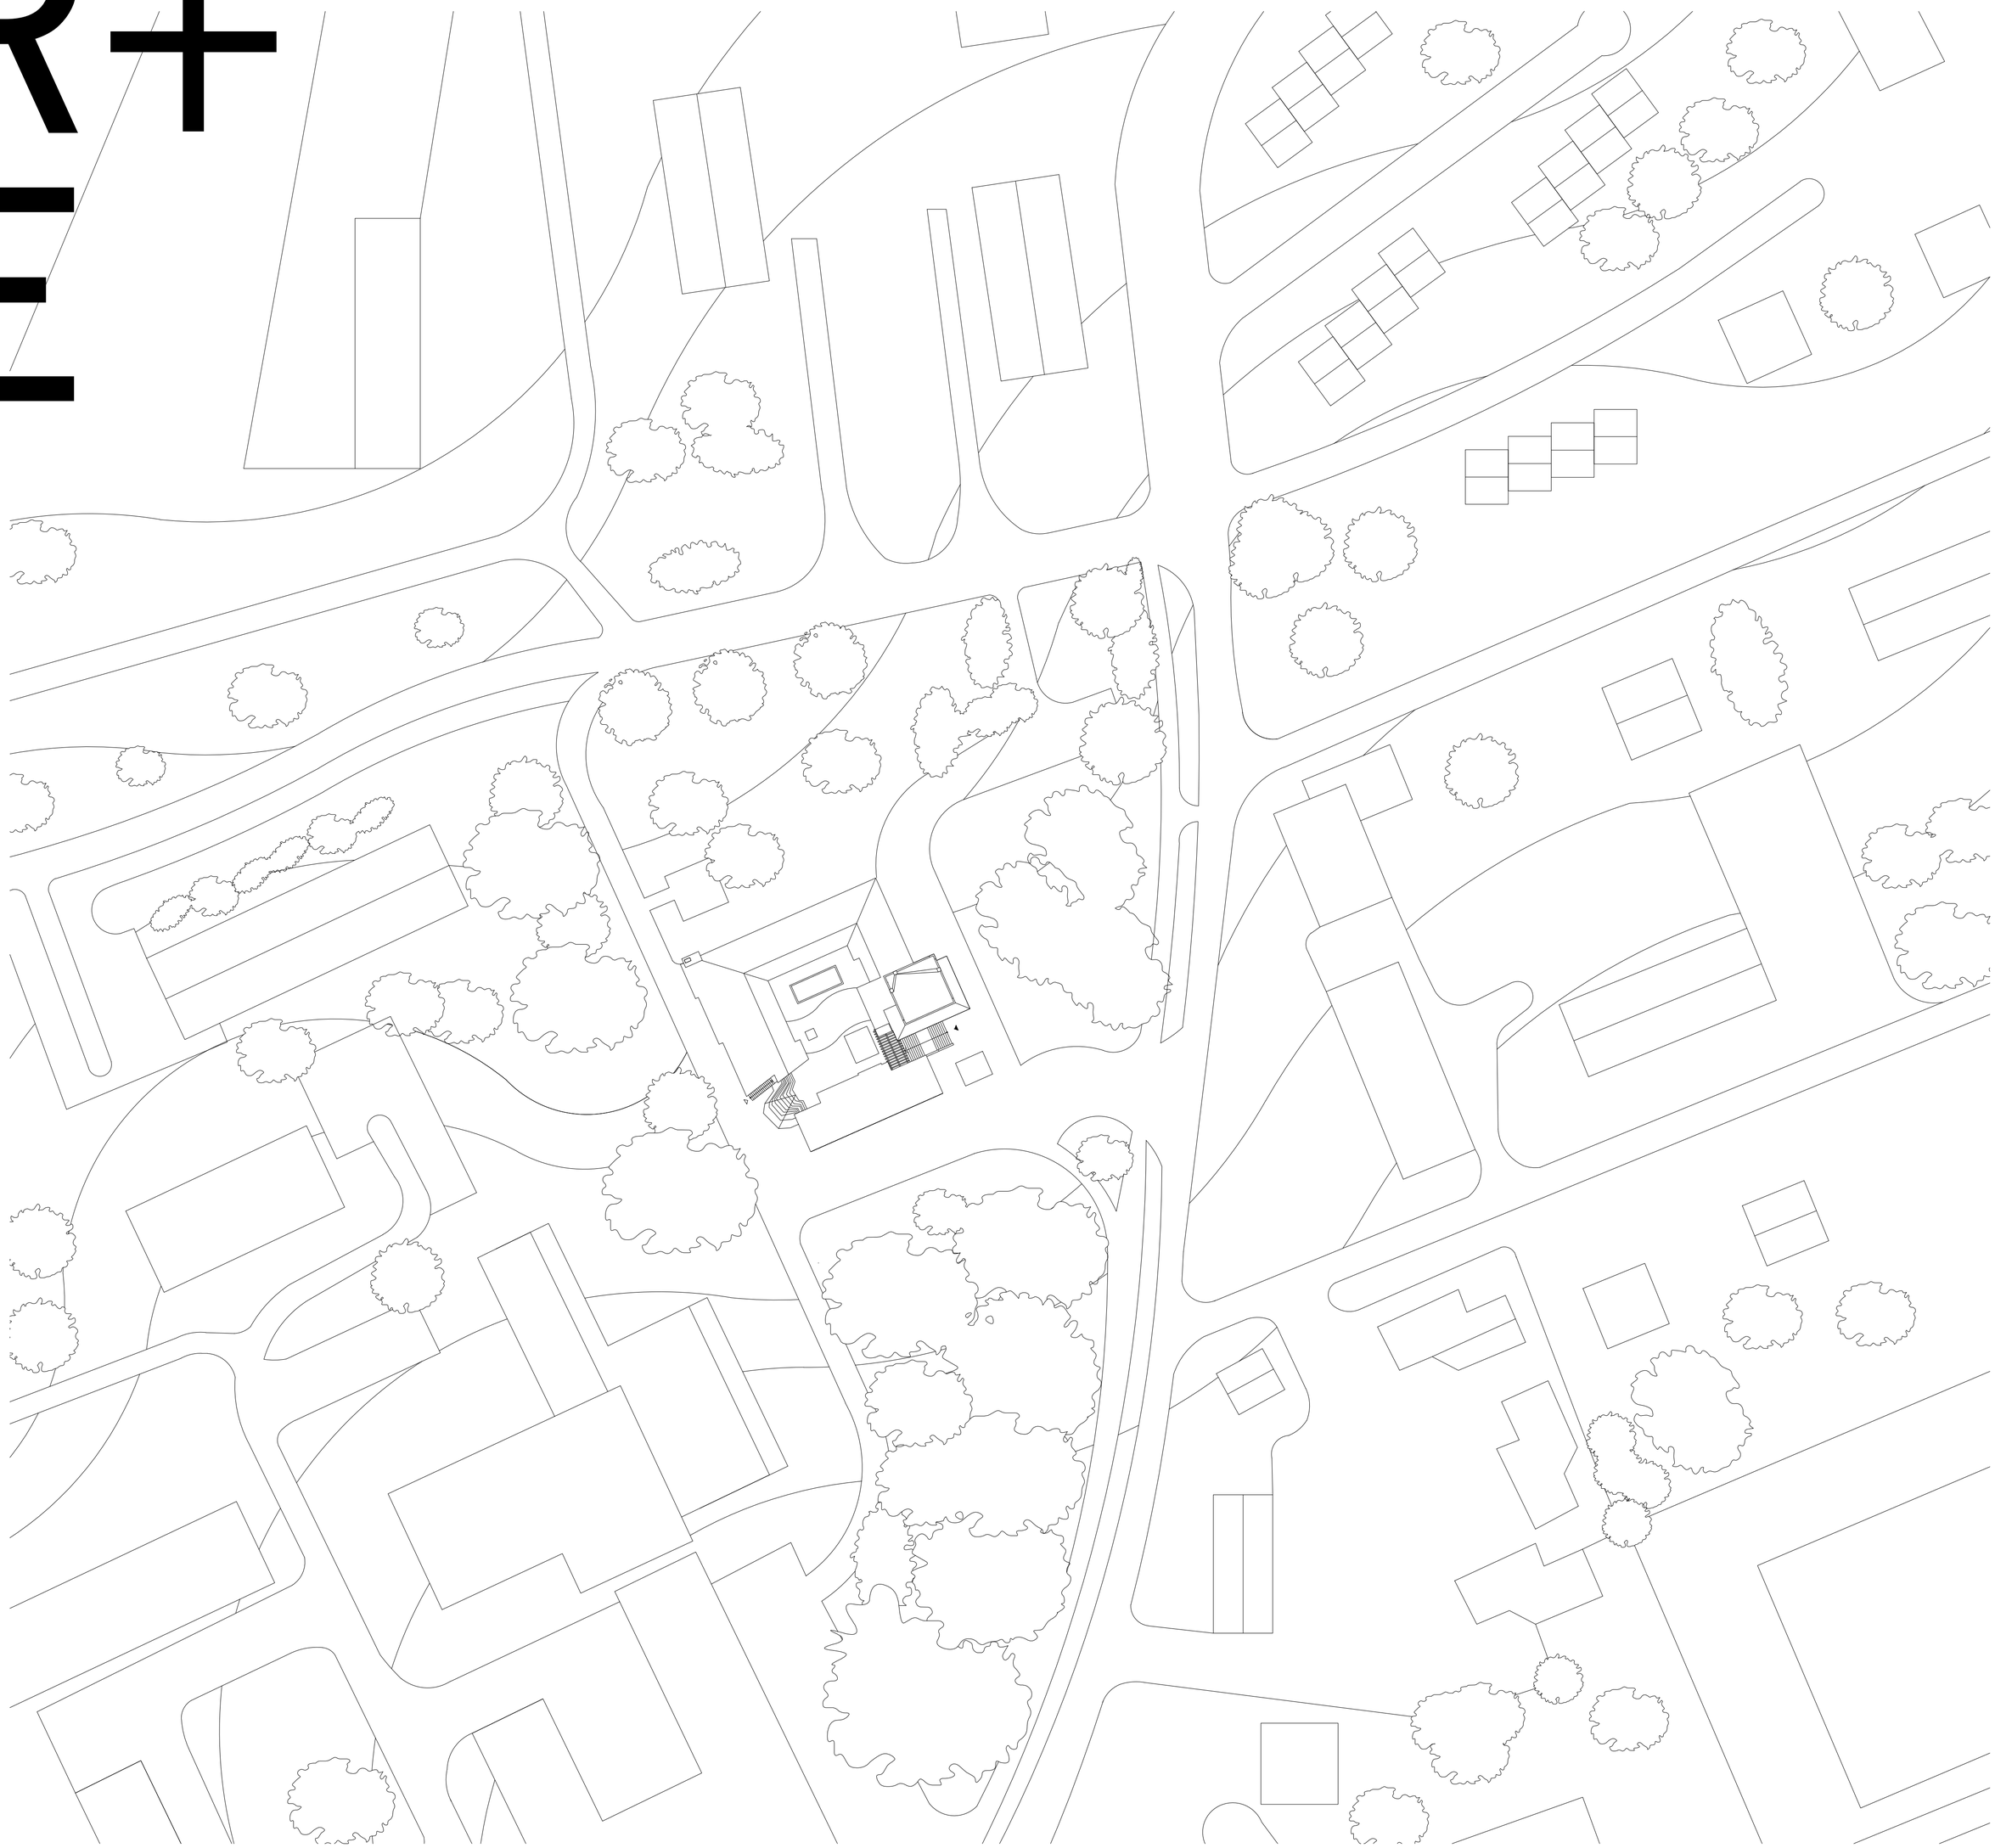

Office / Alvar Aalto / Säynätsalo Town Hall / Finnland, Säynatsalo / 1951

site plan, 1:500

R+
E

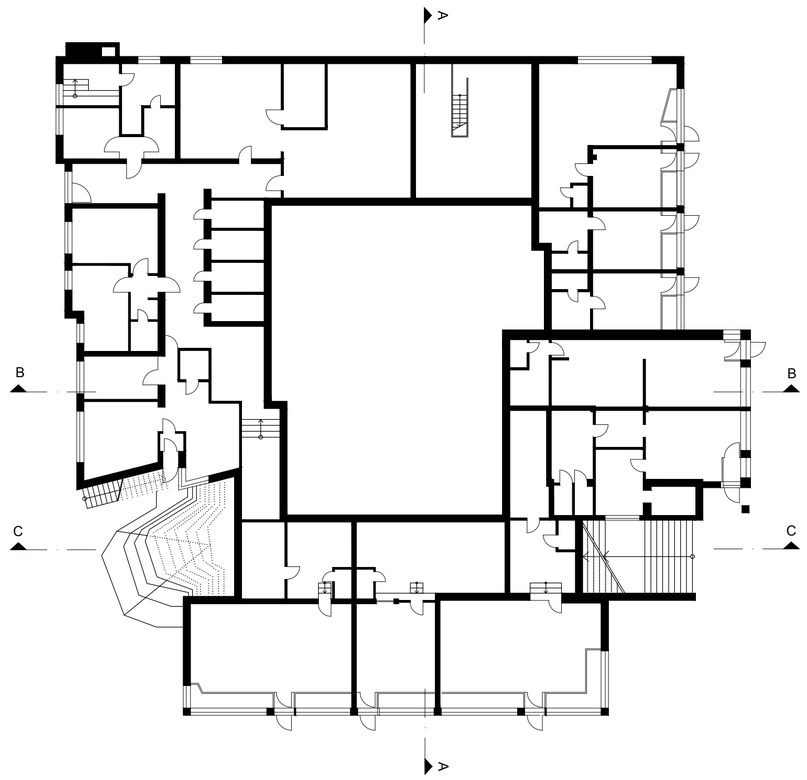

Office / Alvar Aalto / Säynätsalo Town Hall / Finnland, Säynatsalo / 1951

basement floor, 1:200

R+
E

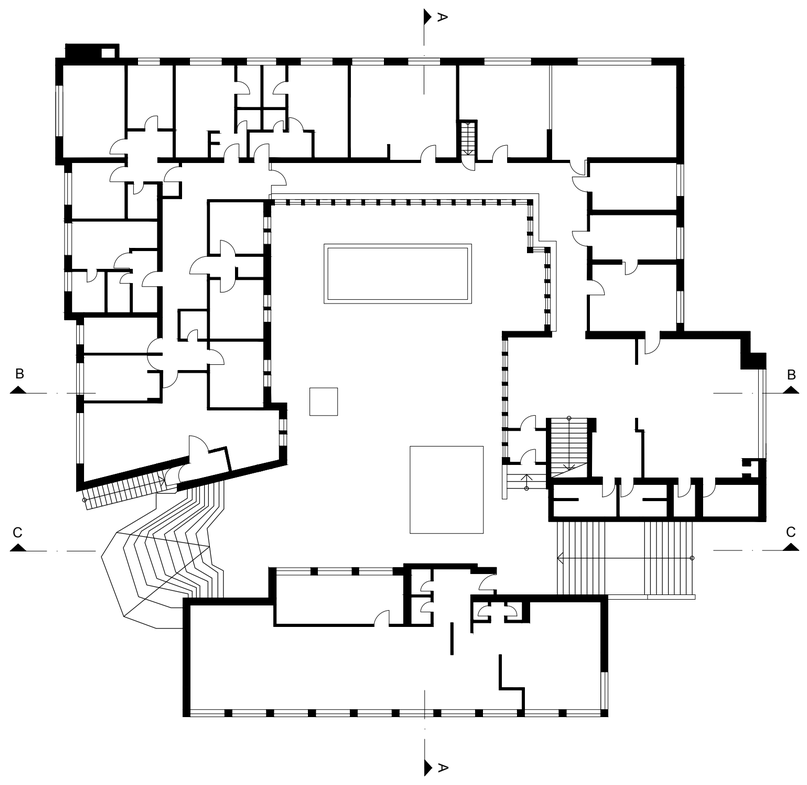

Office / Alvar Aalto / Säynätsalo Town Hall / Finnland, Säynatsalo / 1951

ground floor, 1:200

R+
E

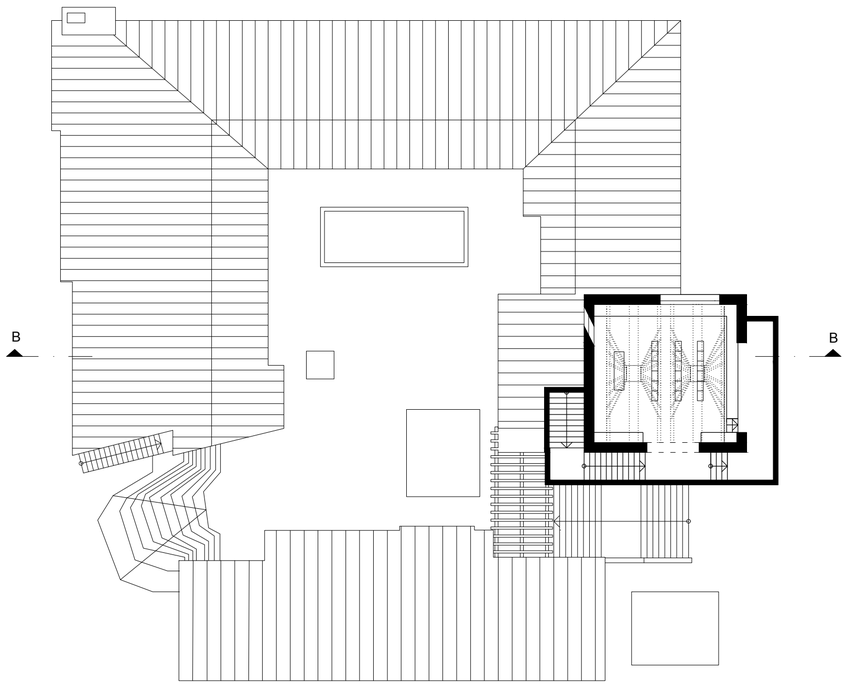

Office / Alvar Aalto / Säynätsalo Town Hall / Finnland, Säynatsalo / 1951

first floor, 1:200

R+
E

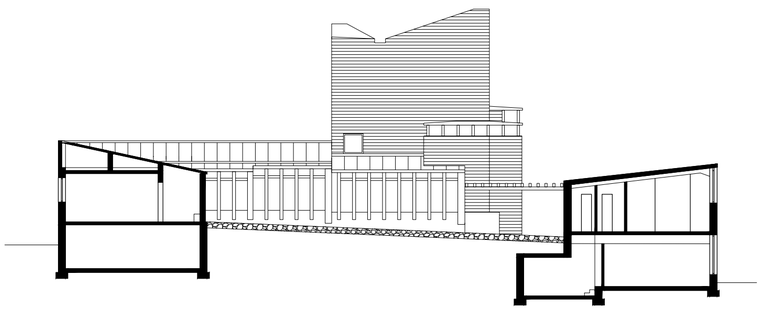

Office / Alvar Aalto / Säynätsalo Town Hall / Finnland, Säynatsalo / 1951

section a-a, 1:200

R+
E

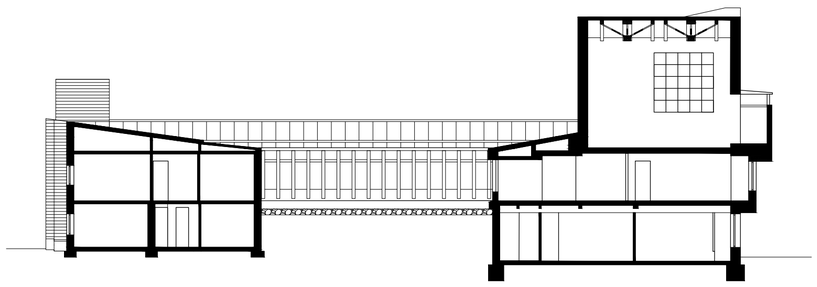

Office / Alvar Aalto / Säynätsalo Town Hall / Finnland, Säynatsalo / 1951

section b-b, 1:200

R+
E

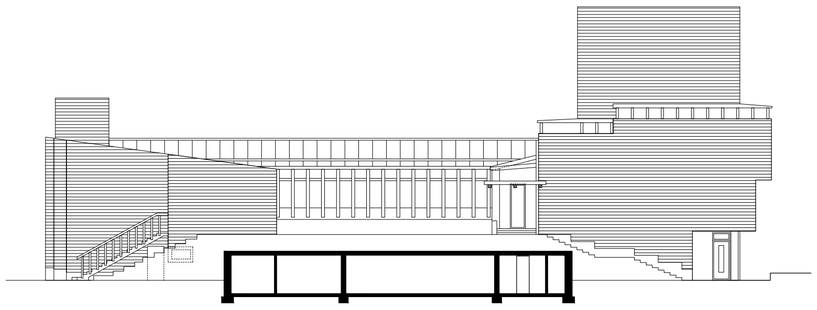

Office / Alvar Aalto / Säynätsalo Town Hall / Finnland, Säynatsalo / 1951

section c-c, 1:200

R+
E

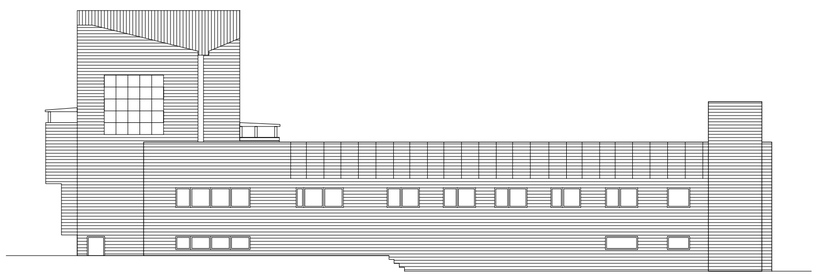

Office / Alvar Aalto / Säynätsalo Town Hall / Finnland, Säynatsalo / 1951

north-east elevation, 1:200

R+
E

Office / Alvar Aalto / Säynätsalo Town Hall / Finnland, Säynatsalo / 1951

south-east elevation, 1:200

R+
E

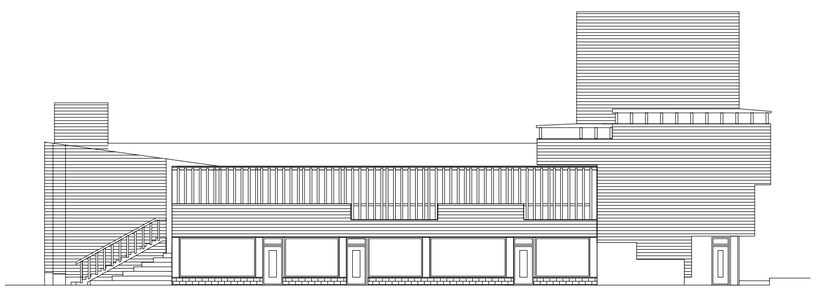

Office / Alvar Aalto / Säynätsalo Town Hall / Finnland, Säynatsalo / 1951

south-west elevation, 1:200

R+
E

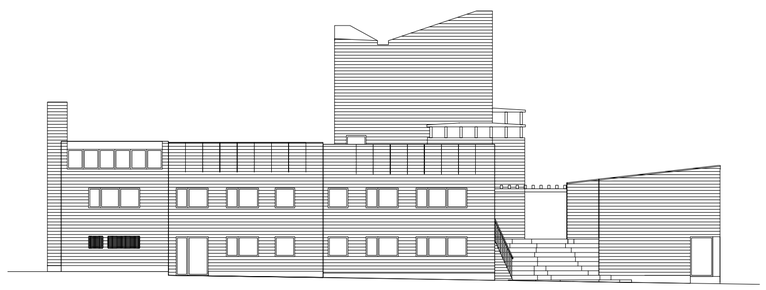

Office / Alvar Aalto / Säynätsalo Town Hall / Finnland, Säynatsalo / 1951

north-west elevation, 1:200